

Hürbin

+ Frey

ARCHITEKTURBÜRO
HÜRBIN + FREY AG

BAHNHOFSTRASSE 16
4313 MÖHLIN

061 / 851 01 66
INFO@HUEBINFREY.CH

BAUHERR
BAUSTELLE

KEMA IMMOBILIEN AG, BAHNHOFSTRASSE 131 / 4313 MÖHLIN
PARZELLE 1401, KELLERSMATTSTRASSE / 4313 MÖHLIN

FASSADEN SEITLICH

PROJEKT + PLAN NR. 113 - 21
EG ±0.00 303.86 m.ü.M.

PLANFORMAT
MASSSTAB

60°54
1:100

DATUM
REVISION

R02 - 11.03.2021
R03 / 27.05.2021


ARCHITEKTURBÜRO HÜRBIN + FREY AG, MÖHLIN

BAUHERR / LANDEIGENTÜMER


DATUM, STEMPEL, UNTERSCHRIFT: _____

DATUM, UNTERSCHRIFT: _____


FASSADE SÜDWEST HAUS 4+8

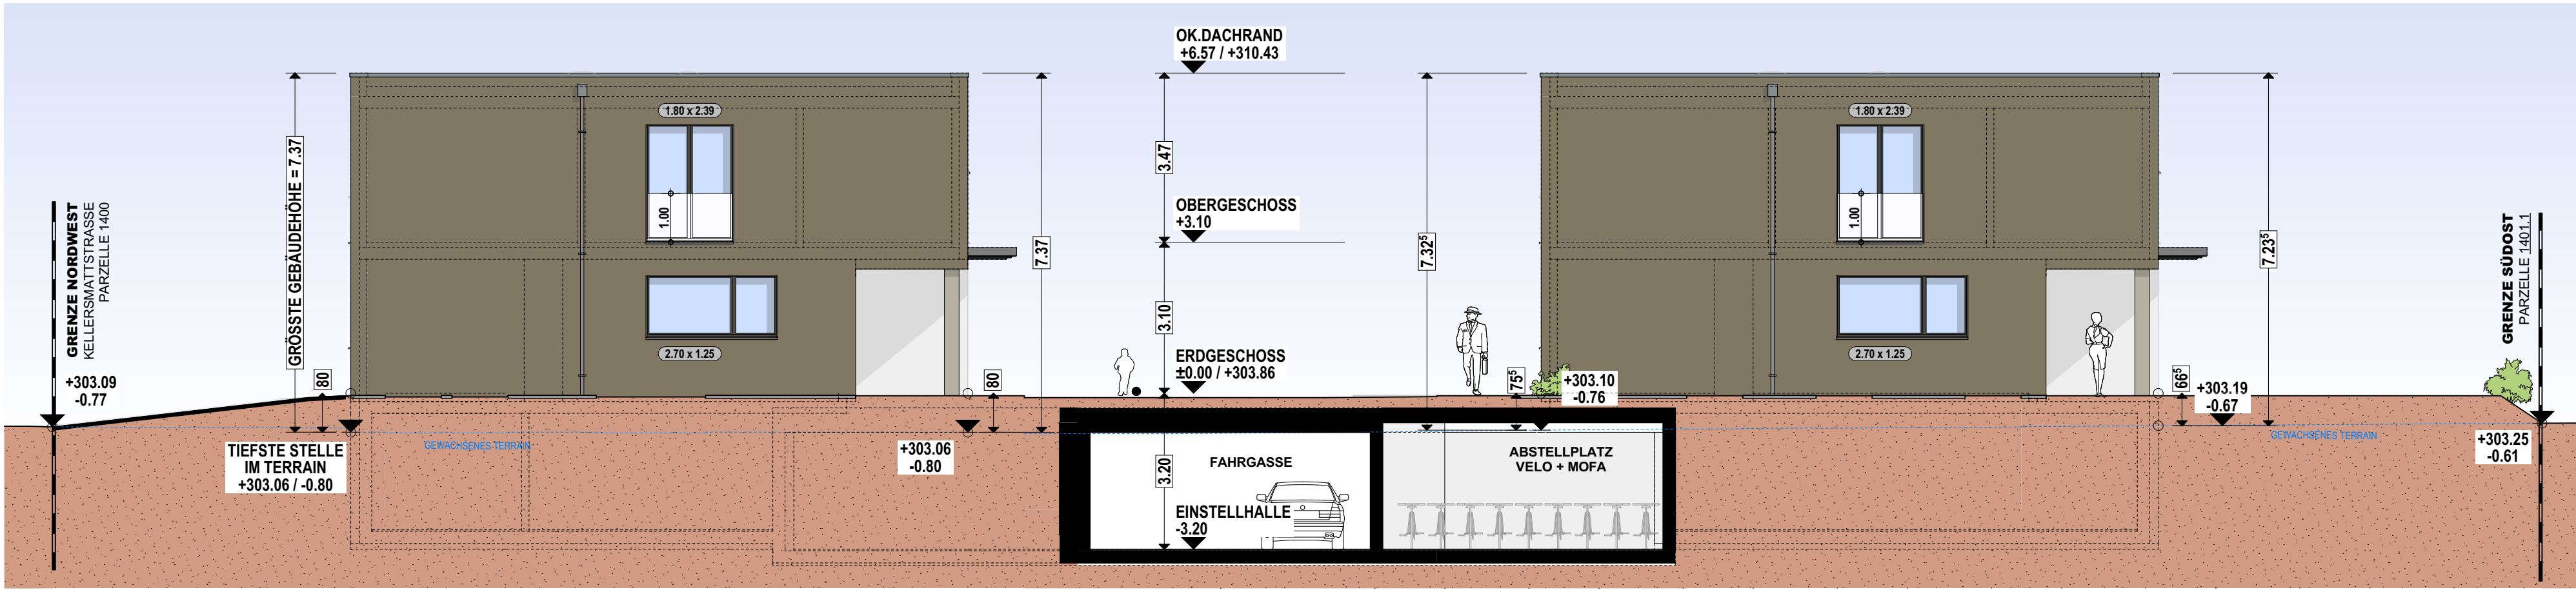

FASSADE NORDOST HAUS 7+3

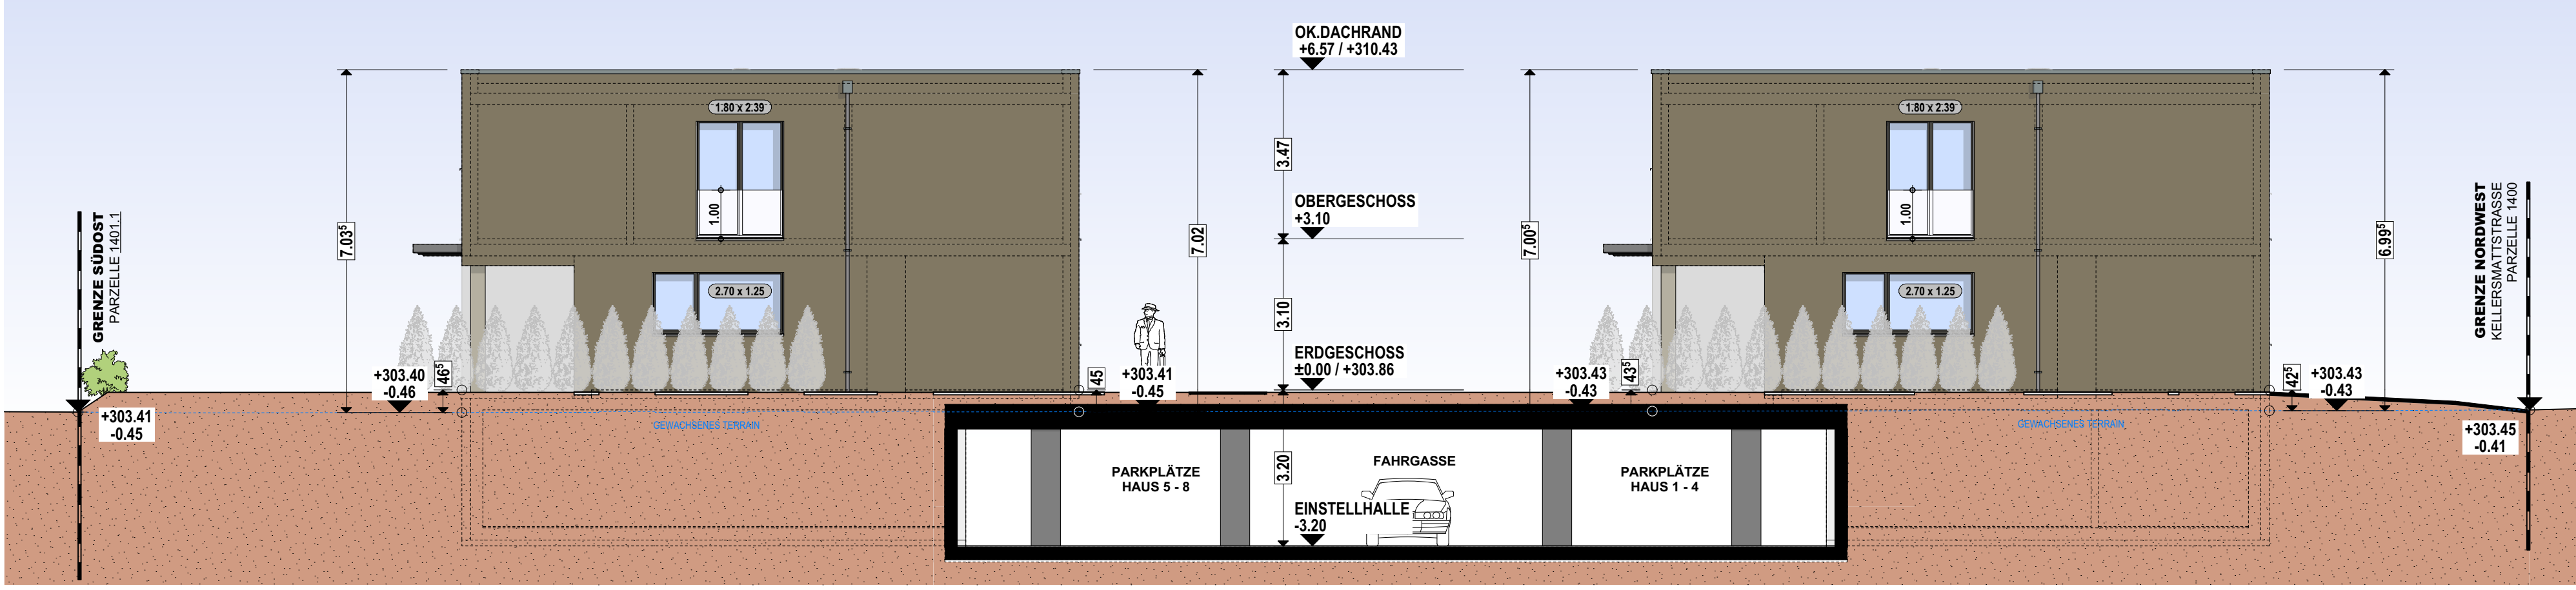

FASSADE SÜDWEST HAUS 2+6

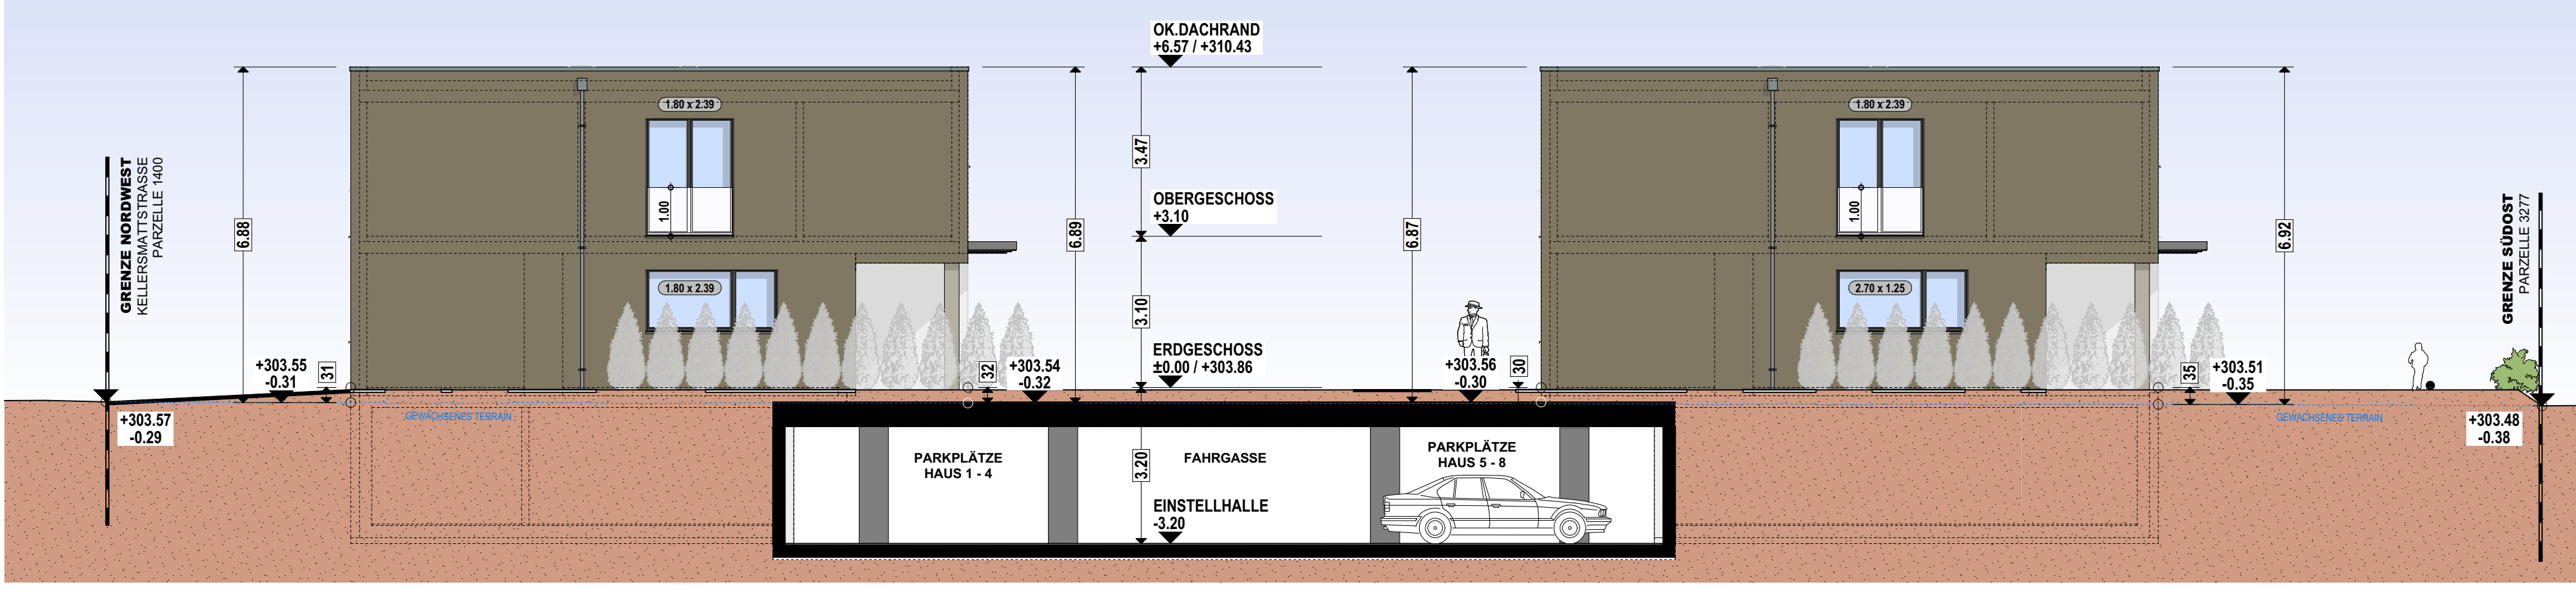

FASSADE NORDOST HAUS 5+1

